


TERVLAP

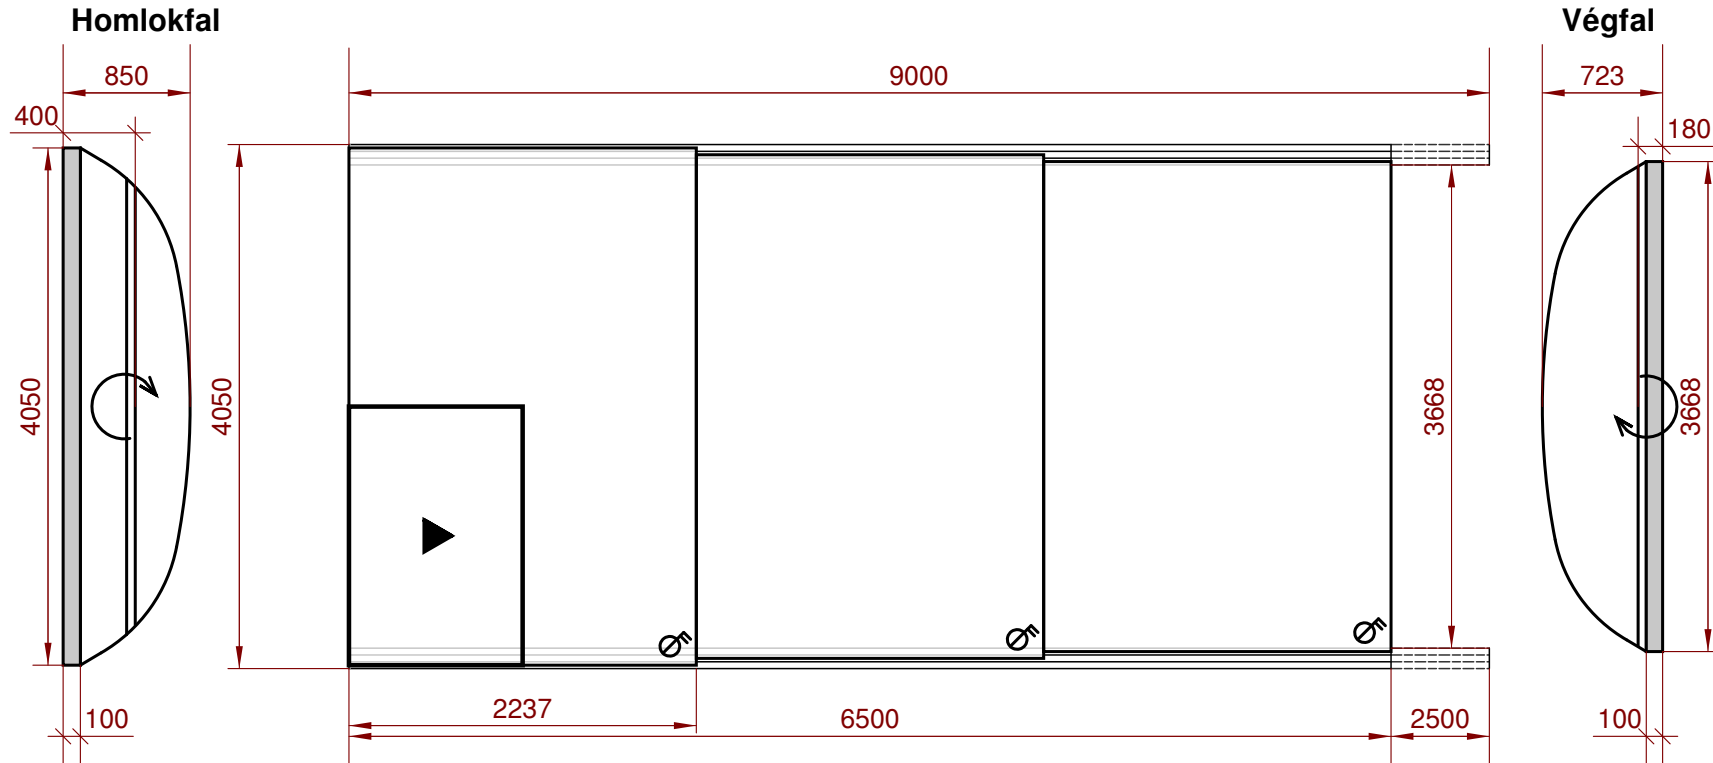

Arizona Smart Clear [Széria termék]

Váz szerkezet Alu eloxált, Héjalás 3 mm tömör PC víztiszta | Sínszerkezet 3 pályás, 2 oldalon teljes hosszban, méret: 191 mm x 13 mm

Homlokfal: Üvegezett felhajtás, Gumitömítés: 10 cm | Végfal: Küszöb felhajtás, Gumitömítés: 10 cm

Gyermekvédelmi zárrendszer (extra szegmenszárak) | Tolójtó plusz magasság: 70 mm

A termék tanúsítványai: Hóterhelés SK2 min. 50 kg/m² Szélterhelés WK5 min. 117 km/h, ONR 191160, EN 1090-3, ISO 9001:2015, ISO 14001:2015, DIN EN 1999-1-1 és az NF P 90-309 szerint.

Egyéb megjegyzések: 2022-AQ2-C-SJ-75 Homlok és hátfal gumi.mag.70mm !!

Ajánlat szám: 202164898772SARC

Fontos! A medencefedés helyén az alpnak egysíkúnak és vízszintesnek kell lennie, valamint megfelelő teherbírással kell rendelkeznie, hogy a medencefedés sín szerkezetét a garanciális feltételeknek megfelelően rögzíteni tudjuk. A polikarbonát lemezek vastagsági tűrése $\pm 10\%$, a sín telepítési felület eltérése 3 fm hosszon szintező lézerrel mérve ± 2 mm lehet.

Név:		
Cím:		
Megrendelem a medencefedést!	Dátum	aláírás