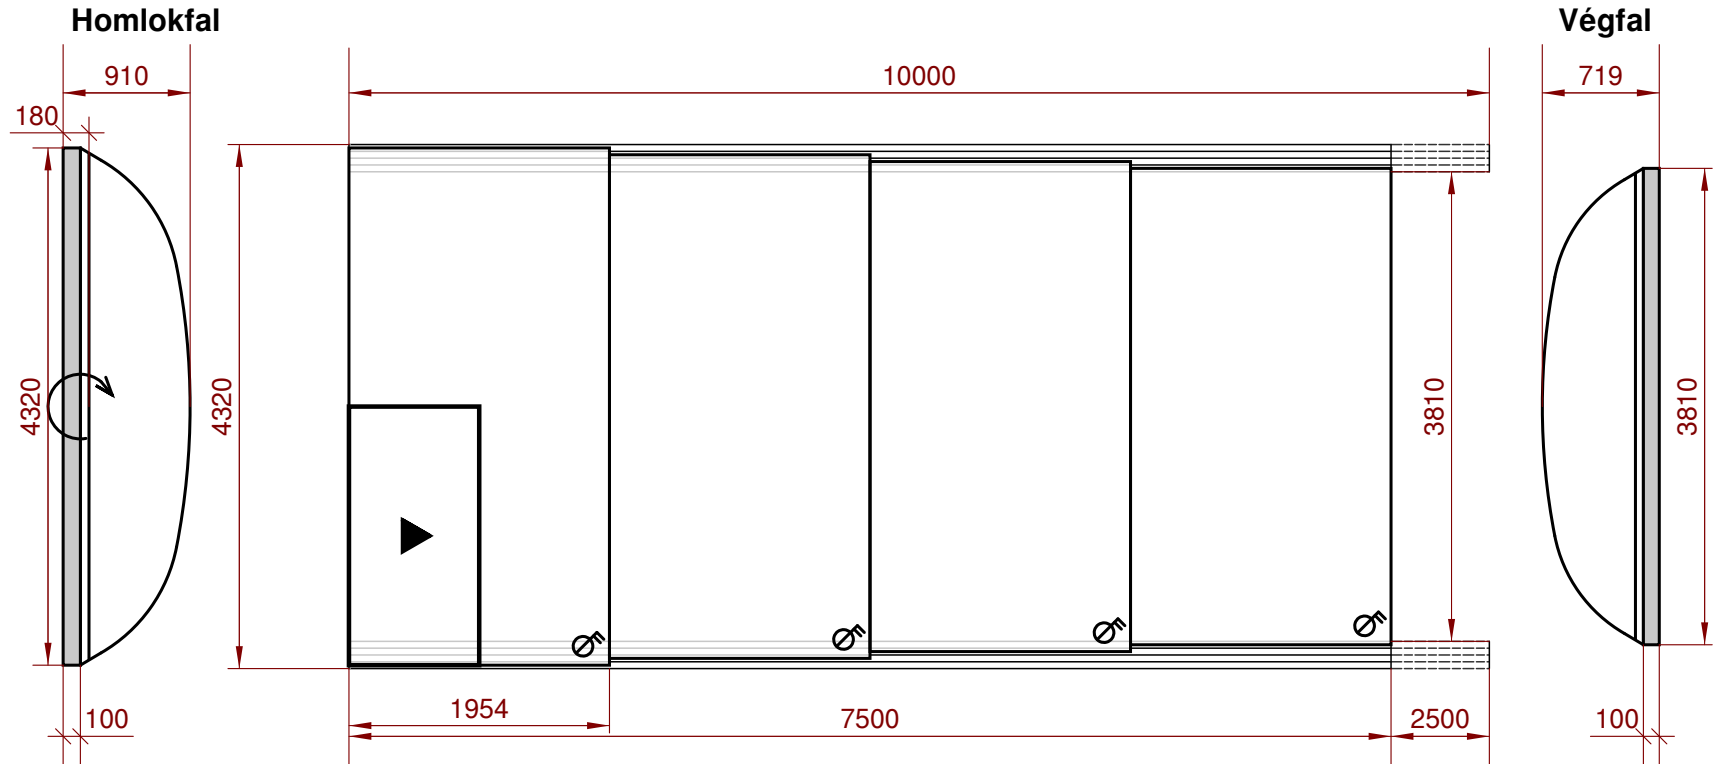


TERVLAP

**Arizona Smart Clear [Széria termék]**

Váz szerkezet Alu eloxált, Héjalás 3 mm tömör PC víztiszta | Sínszerkezet 4 pályás, 2 oldalon teljes hosszban, méret: 255 mm x 13 mm

Homlokfal: Küszöb felhajtás, Gumitömítés: 10 cm | Végfal: Gumitömítés: 10 cm

Gyermekvédelmi zárrendszer (extra szegmenszárak) | Tolójtó plusz magasság: 70 mm

A termék tanúsítványai: Hóterhelés SK2 min. 50 kg/m² Szélterhelés WK5 min. 117 km/h, ONR 191160, EN 1090-3, ISO 9001:2015, ISO 14001:2015, DIN EN 1999-1-1 és az NF P 90-309 szerint.

Egyéb megjegyzések: AQ32-SR-SM-42 Front- und Rückwand abnehmbar! Frontwand mit Randsteinklappe, (70 mm-er Gummidichtung) 16 cm hoch aufklappbar! Rückwand mit 70 mm Gummidichtung ohne Klappe! Homlok- és hátfal levehető! Homlokfal küszöb felhajtással, 16 cm magasan felhajtható (70 mm-es Gumitömítéssel)! Hátfal 70 mm gumitömítéssel, felhajtás nélkül!

Fontos! A medencefedés helyén az alpnak egysíkúnak és vízszintesnek kell lennie, valamint megfelelő teherbírással kell rendelkeznie, hogy a medencefedés sín szerkezetét a garanciális feltételeknek megfelelően rögzíteni tudjuk. A polikarbonát lemezek vastagsági tűrése $\pm 10\%$, a sín telepítési felület eltérése 3 m hosszban szintező lézerrel mérve ± 2 mm lehet.

Ajánlat szám: 202290201340SARC

| | | | |
|------------------------------|-------|---------|--|
| Név: | | | |
| Cím: | | | |
| Megrendelem a medencefedést! | Dátum | aláírás | |